

REVISIONS 更改记录		DATE 日期
项目编号	绘图员	
工程项目	绘图比例	
项目负责	绘图日期	
总设计师	图号	

图纸说明：

非设计师之书面批准，此图不得随意将任何部分翻印，切勿以比例尺量图，一切以图内数字为准，如发现图纸与工程现场有出入，请立即通知设计师。

Drawing description:
The designer's written approval, the map will be arbitrarily any part of the pirates, not to scale scalogram, all so The digital shall prevail, such as the discovery of drawings and engineering field have access. Please immediately notify the designer

PROJECT 工程名称

天河万科御品T2-401

DRAWING TITLE 图名

原始结构图

PROJECT NO. 工程编号

DESIGNER 设计

设计部

DRAWING NO. 图号


刘工

SCALE 比例

DWG 日期

11-1

PM_01

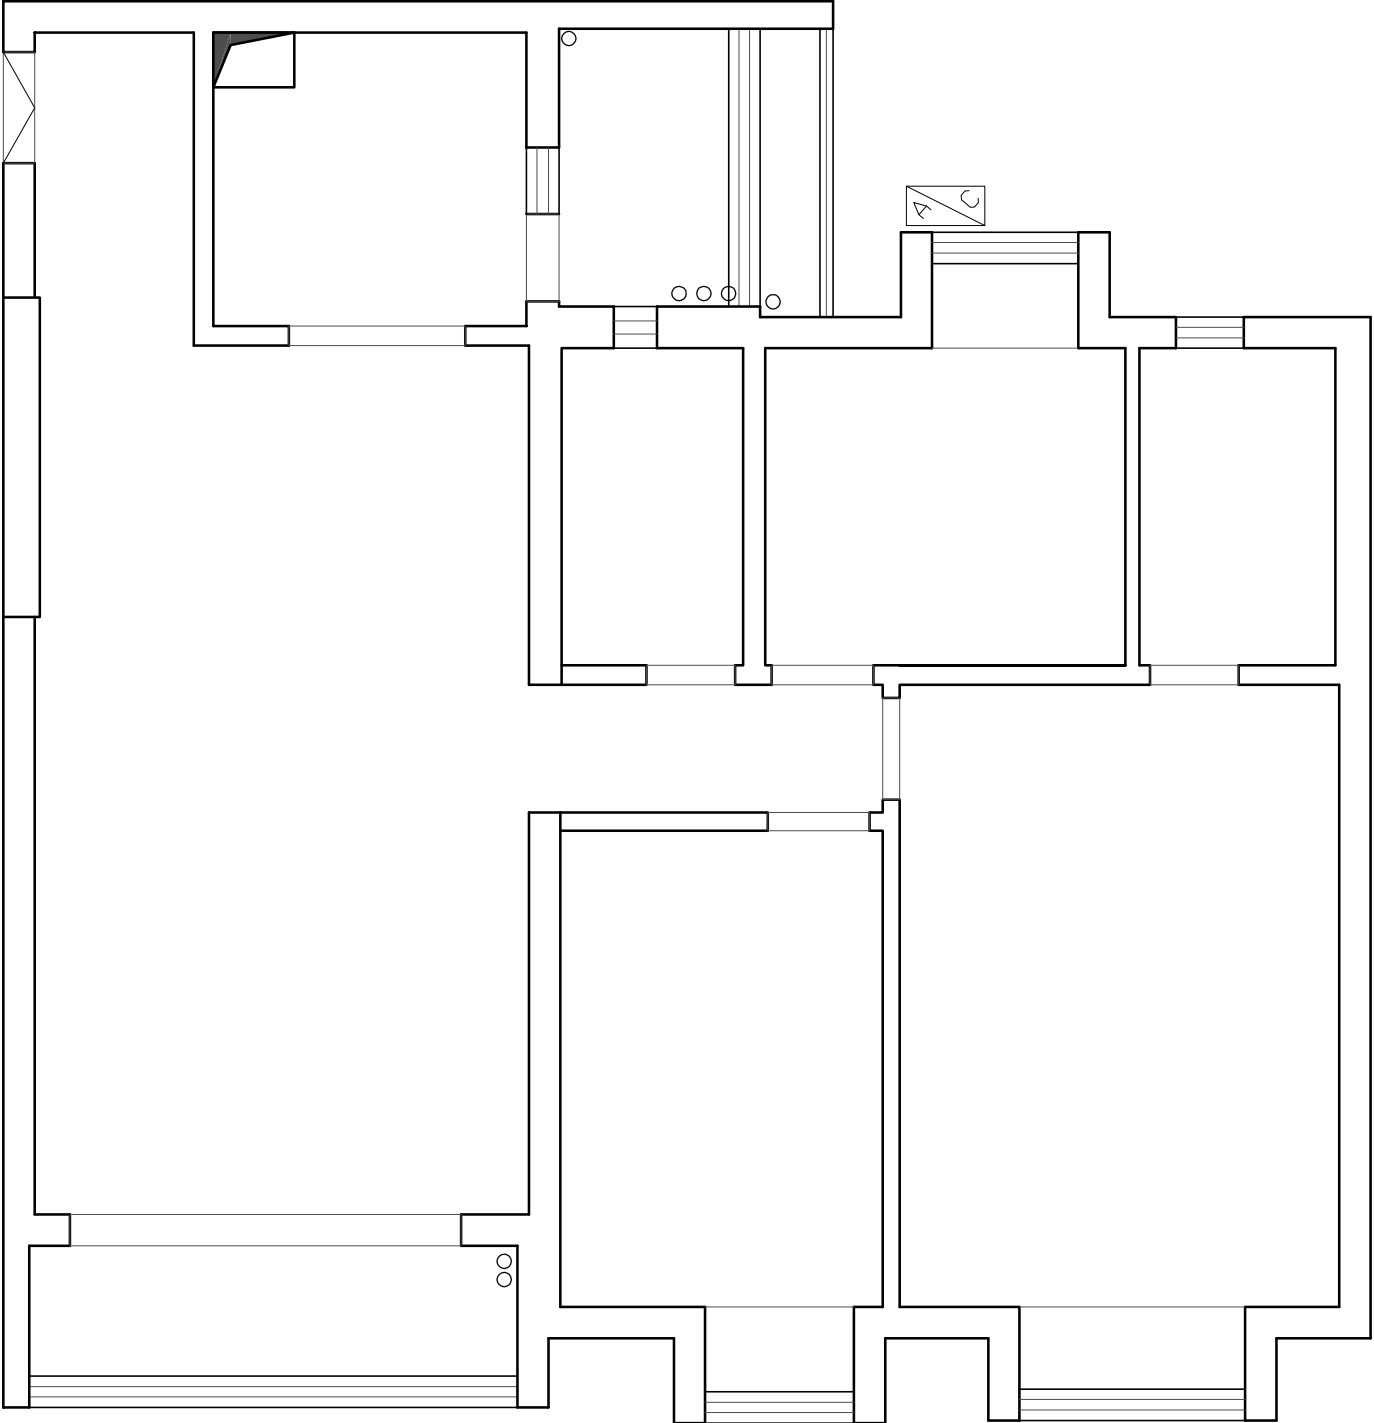

图例

梁宽梁高符号

LW: 000
LH: 000

窗高离地符号

CH: 000
LD: 000

单位:

毫米(mm)

01

越秀区保利麓苑2901

原始结构图

PM

结构图例：

煤气表	
水表	
强电箱	
弱电箱	
暖气片	
空调洞	
主排污管	
主进水管	
地漏	
排水口	
龙头	
排污口	
新风风口	
门禁面板	